


KESKMINE  
M18  
N18  
M55  
N55

# Tallinna Ülikool

Siseorienteerumiskaart

1:630

Rajameister: Jaan Viirmann

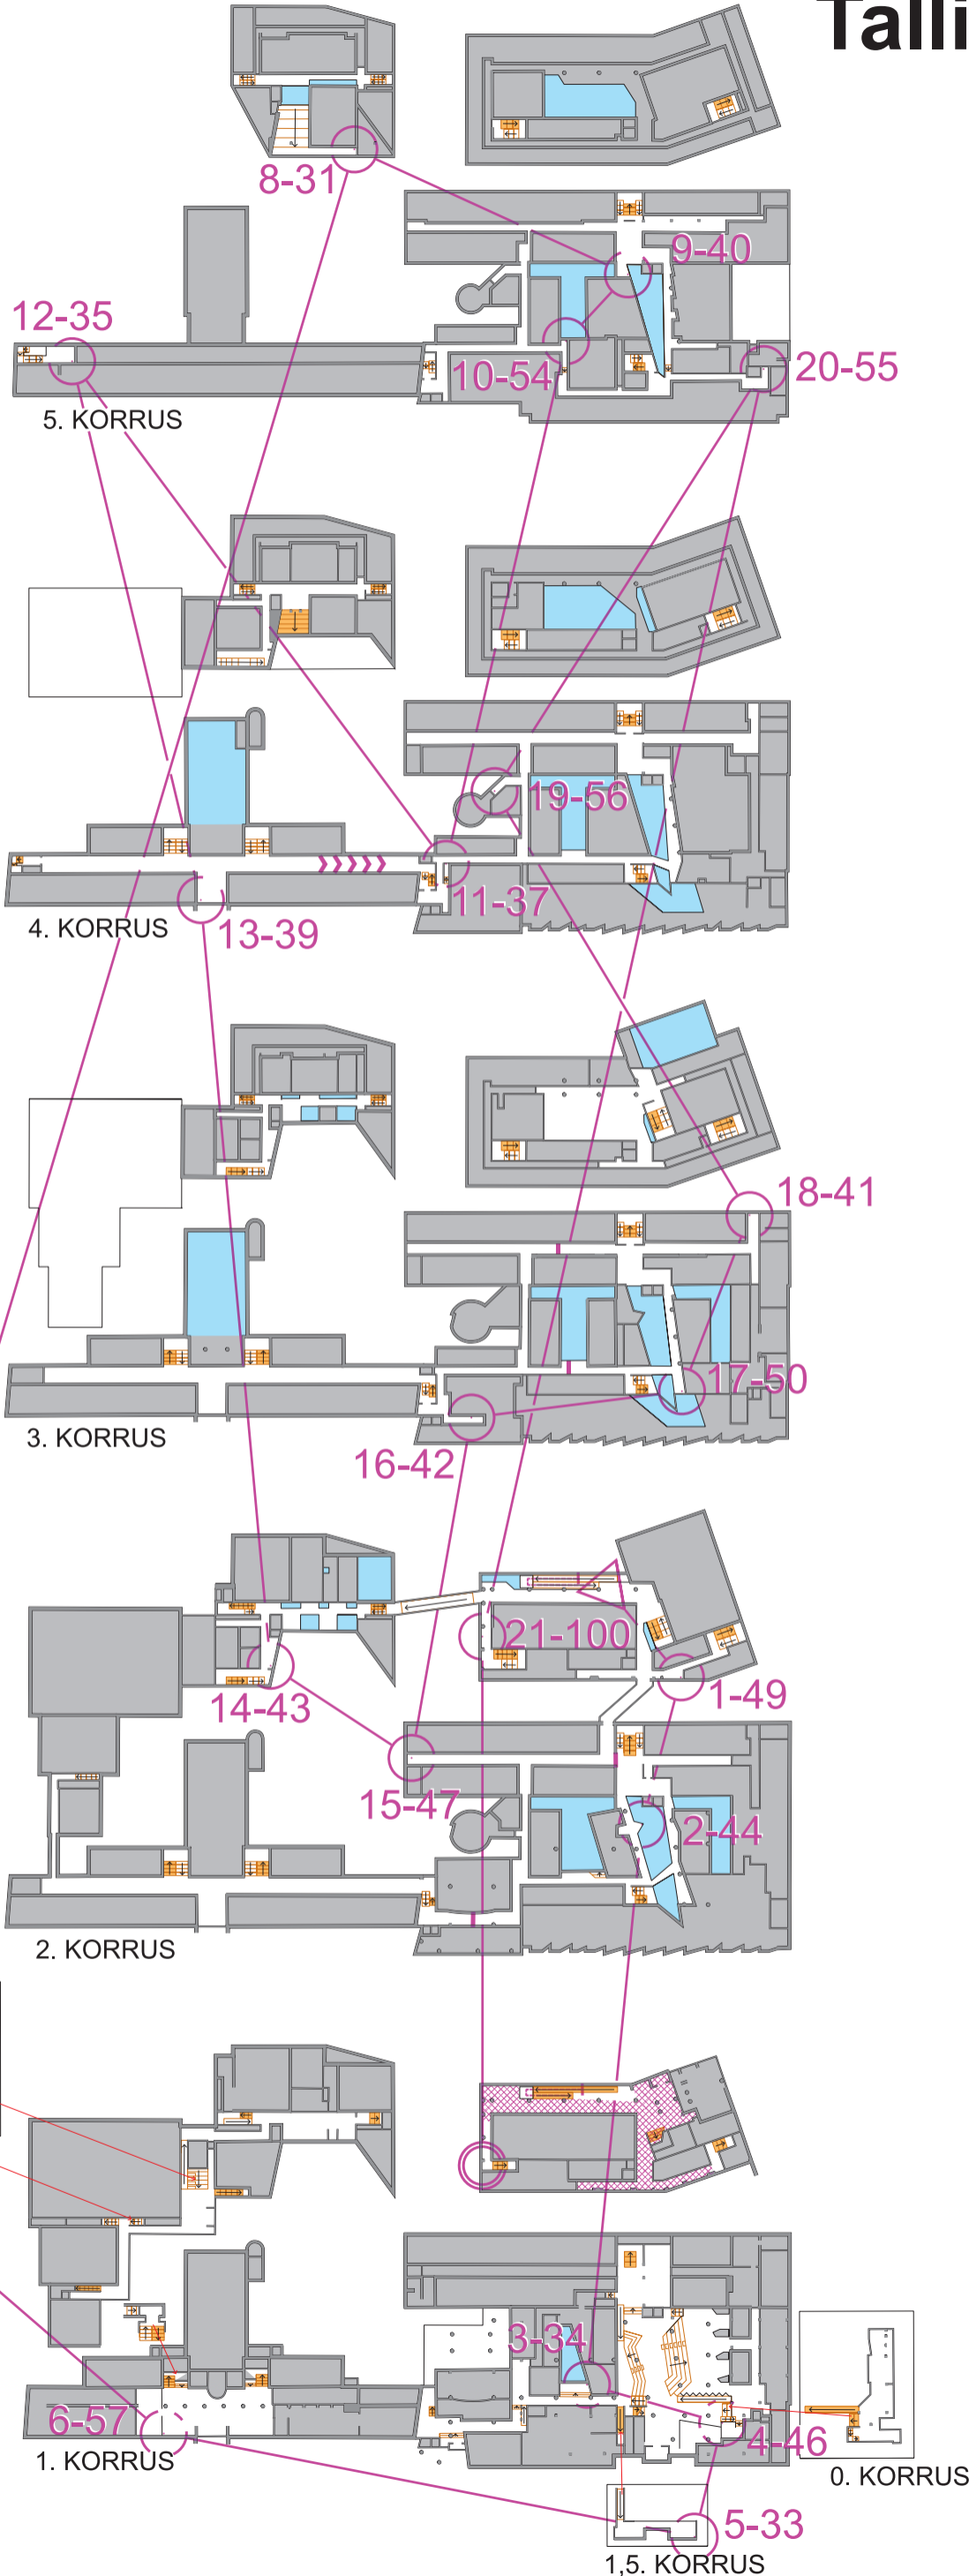

SISESUUND



## Leppemärgid

- Hoone konstruktsioonid
- Suletud ala
- Ületamatu piire/takistus
- Läbi korruse avatud ala
- Trepp üles korrusele
- Trepp alla korrusele/ tasapinna muutus korrusel
- Kaldtee üles korrusele
- Kaldtee alla korrusele/ tasapinna muutus korrusel
- Ühesuunaline koridor (liikumine noolega näidatud suunas)

2023016	EESTI ORIENTEERUMISLIIT
	OK TON
Välitöö: Jaan Viirmann (2023)	
Joonis: Jaan Viirmann (2023)	
Aluskaart: Maari Idnurm (2022)	