

SISESUUND

Krulli kvartal 1:400

Leppemärgid:






- Korruse tasapind
- Kõrgemal paiknev tasapind
- Välisruum
- Avatud õhuruum
- Suletud ruum
- Oluline mööbel
- Liikumist takistav haljastus/ tehismaterjal
- Trepp ülemisele korrusele
- Trepp alumisele korrusele
- Sein
- Keeluala
- Keelatud ületada (ohulint)
- Ühesuunaline

● KRULLI

Tallinna
Kultuuri- ja Spordiamet

TON
ORIENTEERUMISKLUBI

Pikk MN 21, 35, 45

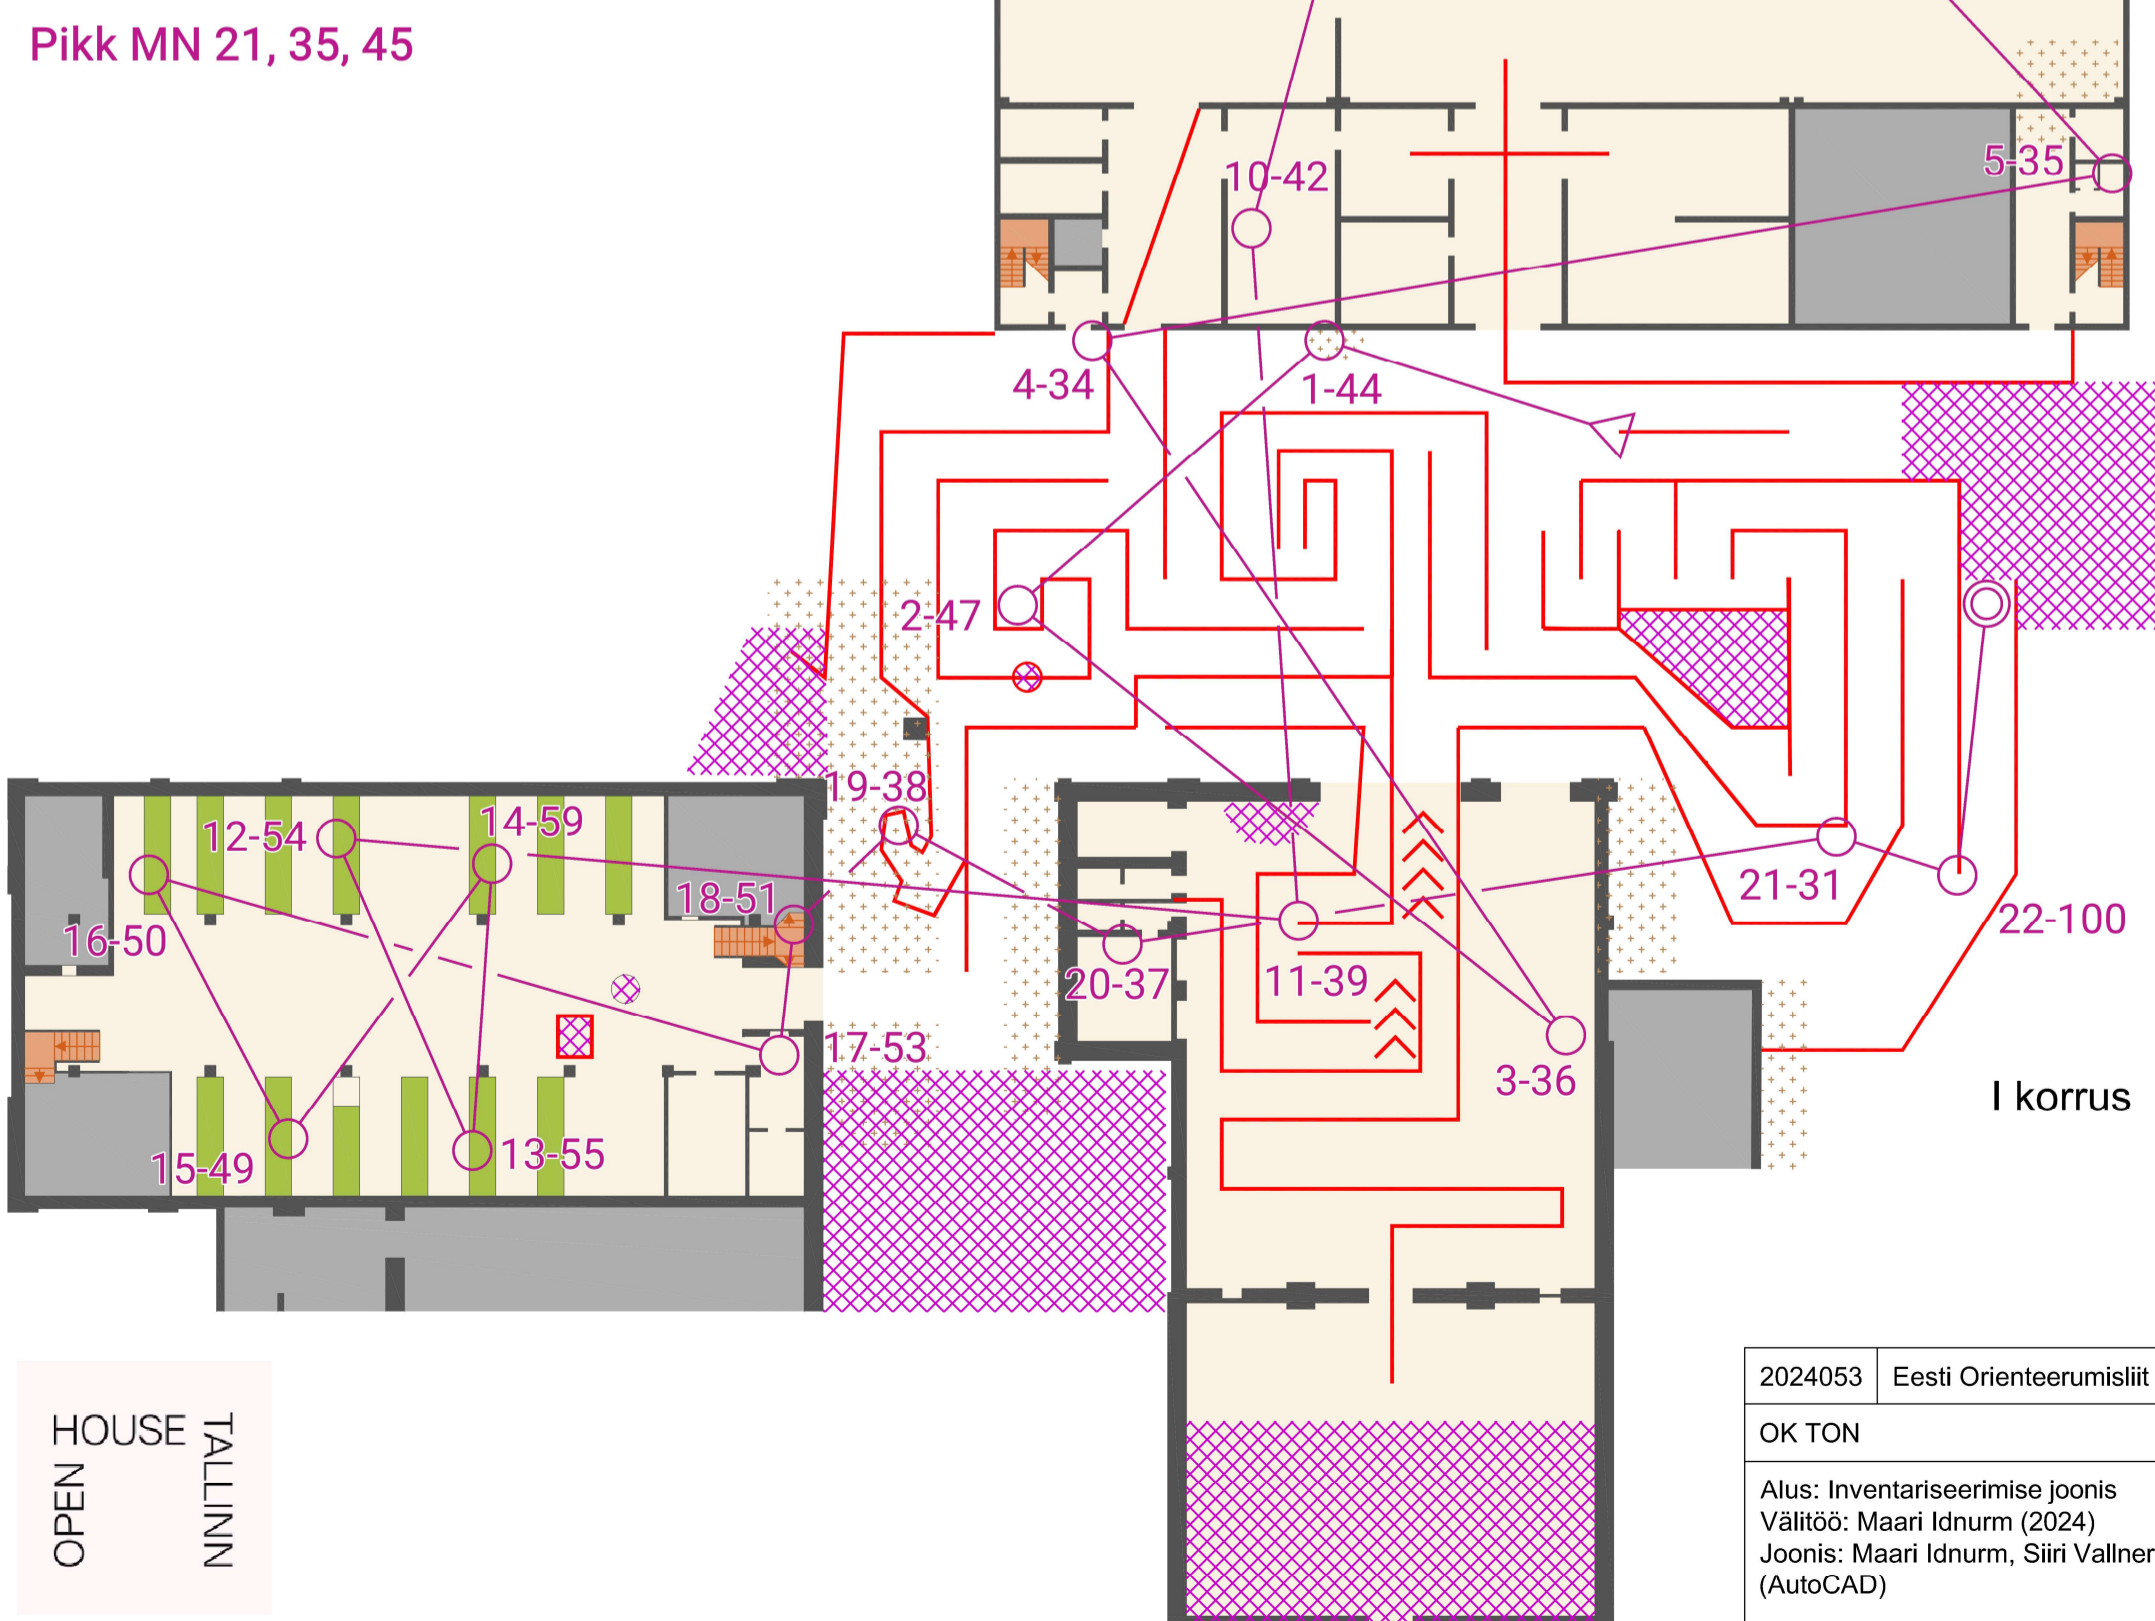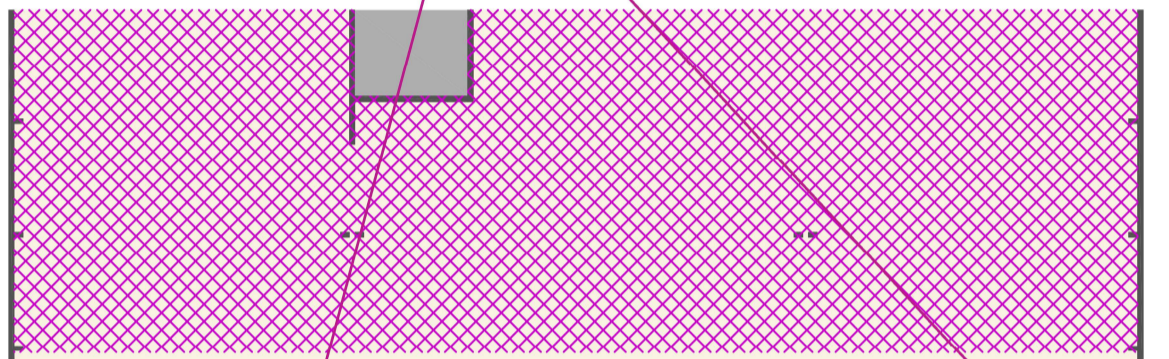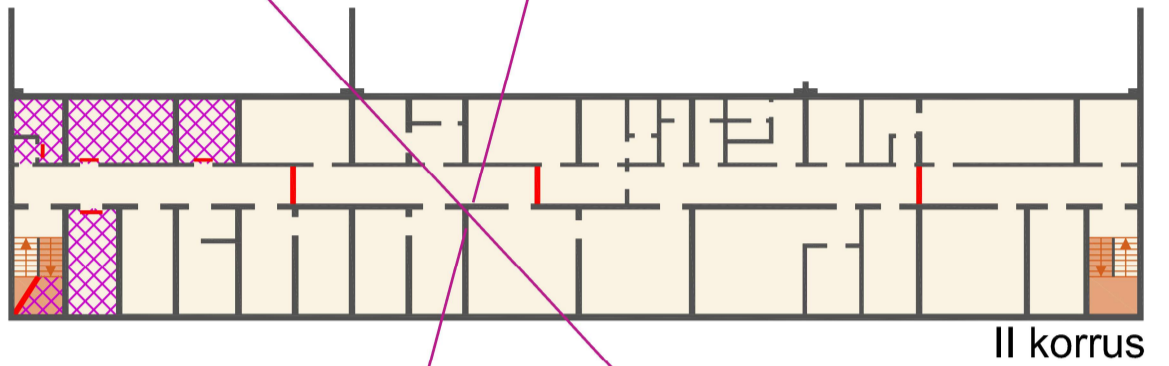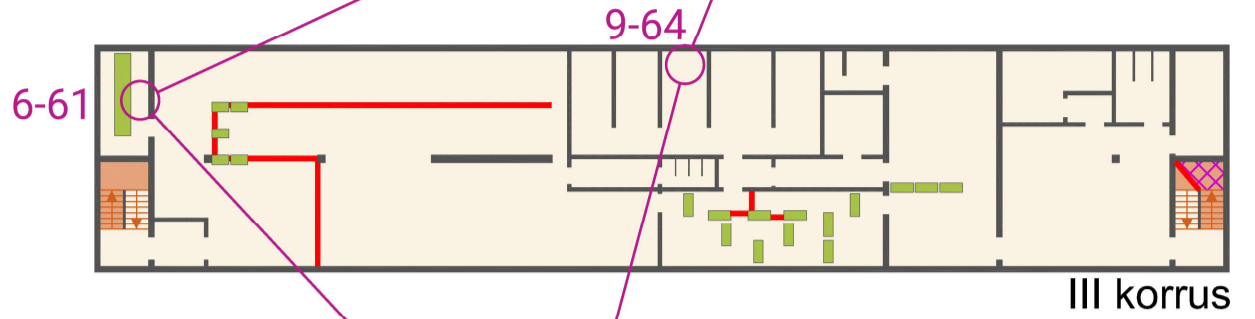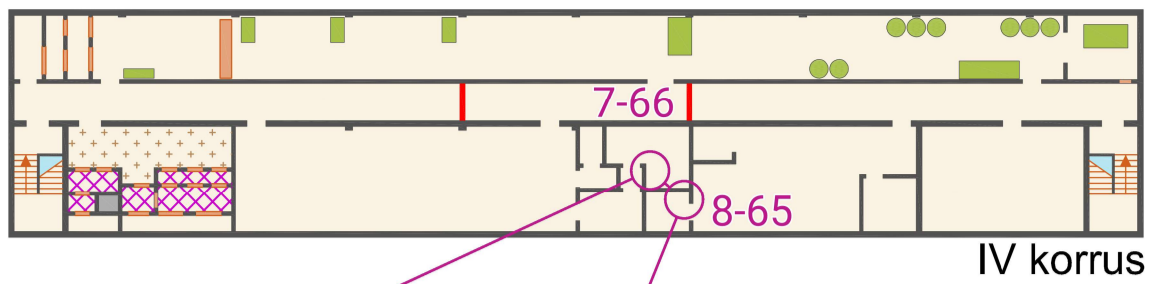

OPEN HOUSE TALLINN

2024053	Eesti Orienteerumislüht
OK TON	
Alus: Inventariseerimise joonis Välitöö: Maari Idnurm (2024) Joonis: Maari Idnurm, Siiri Vallner (AutoCAD)	